



ΕΦΗΜΕΡΙΣ ΤΗΣ ΚΥΒΕΡΝΗΣΕΩΣ

ΤΗΣ ΕΛΛΗΝΙΚΗΣ ΔΗΜΟΚΡΑΤΙΑΣ

ΤΕΥΧΟΣ ΤΕΤΑΡΤΟ **Αρ. Φύλλου 26**

22 Ιανουαρίου 1997

ΠΕΡΙΕΧΟΜΕΝΑ

ΑΠΑΛΛΟΤΡΙΩΣΕΙΣ

ΑΝΑΚΟΙΝΩΣΕΙΣ

Αριθ. ΥΠΠΟ/ΑΠΑΛΛ/Φ124/700/1741 (1)

Ειδοποίηση για παρακατάθεση αποζημίωσης από αναγκαστική απαλλοτρίωση ακινήτου στη Θήβα.

Ο ΥΠΟΥΡΓΟΣ ΠΟΛΙΤΙΣΜΟΥ

Έχοντας υπόψη:

1. Την αριθμ. ΥΠΠΟ/ΓΝΟΣ/49095/30.10.1991 απόφαση της Υπουργού Πολιτισμού «Μεταβίβαση αρμοδιοτήτων Υπουργού και δικαιώματος υπογραφής» "με εντολή Υπουργού"» στους Γενικό Γραμματέα, Γενικούς Διευθυντές, Προϊσταμένους Δ/νσεων, Τμημάτων και Γραφείων της Κ.Υ. της ΥΠ.ΠΟ. (ΦΕΚ 987/Β/28.11.1991).

2. Το Π.Δ. 941/1977 «Περί Οργανισμού του Υπουργείου Πολιτισμού» (ΦΕΚ 320/Α/17.10.1977).

3. Τις διατάξεις των άρθρων 7 και 8 του Ν.Δ. 797/1971 «Περί αναγκαστικών απαλλοτριώσεων» πληροφορούμε όσους:

α) Έχουν δικαιώματα κυριότητας ή άλλα εμπράγματα δικαιώματα στο ακίνητο που απαλλοτριώθηκε δυνάμει της αριθ. 1059447/4109/0010/18.7.91 κ.υ.α. (ΦΕΚ 557/τ.Δ'/7.8.91) για αρχαιολογικούς σκοπούς.

β) Έχουν εγγράψει υποθήκη ή έχουν επιβάλλει κατάσχεση ή με οποιοδήποτε τρόπο διεκδικούν το ακίνητο που απαλλοτριώθηκε ότι η αποζημίωση που καθόρισε το Εφετείο Αθηνών με την απόφαση του αριθ. 10267/1995 για το ακίνητο και για τα υπερκείμενα αυτού όπως αυτά φαίνονται στο κτηματολογικό διάγραμμα που συνοδεύει την απόφαση απαλλοτρίωσης και στο σχετικό κτηματολογικό πίνακα έχει κατατεθεί στο Ταμείο Παρακαταθηκών και Δανείων (Κεντρική Υπηρεσία) και έχει εκδοθεί γραμμάτιο συστάσεως παρακαταθήκης αριθ. 3544/16.12.91 για τριάντα εκατομμύρια τριακόσιες ενενήντα δύο χιλιάδες εννιακόσιες δρχ. (30.392.900).

γ) Η αποζημίωση αυτή είναι αποδοτέα στους δικαιούχους που θα αναγνωρισθούν σύμφωνα με το Νόμο.

δ) Η Θ' Εφορεία Προϊστ. και Κλασ. Αρχ/των παρακαλείται, εντός δέκα (10) ημερών από της λήψεως της παρούσης ειδοποιήσεως, να παραλάβει το απαλλοτριωθέν ακίνητο.

ε) Η παρούσα ειδοποίηση να δημοσιευθεί στην Εφημερίδα της Κυβερνήσεως.

Αθήνα, 18 Δεκεμβρίου 1996

Με εντολή Υπουργού
Ο Προϊστάμενος Τμήματος
Δ. ΑΝΤΩΝΟΠΟΥΛΟΣ

ΠΟΛΕΟΔΟΜΙΑ

ΑΠΟΦΑΣΕΙΣ

Αριθ. 393Β (2)

Τροποποίηση ρυμοτομικού σχεδίου στην πολεοδομική ενότητα Ι, δεξιά της οδού Καλαμπάκας Ν. Τρικάλων.

Ο ΝΟΜΑΡΧΗΣ ΤΡΙΚΑΛΩΝ

Έχοντας υπόψη:

1. Τις διατάξεις του Ν.Δ/τος της 17.7.23 «περί σχεδίων πόλεων κ.λπ.» όπως τροποποιήθηκαν και συμπληρώθηκαν μεταγενέστερα.

2. Τις διατάξεις του Ν. 1337/83 (ΦΕΚ 33/Α'/83) «επέκταση των πολεοδομικών σχεδίων, οικιστική ανάπτυξη και σχετικές ρυθμίσεις» όπως τροποποιήθηκαν και συμπληρώθηκαν με τις διατάξεις του Ν. 1512/85 (ΦΕΚ 4Α'/85).

3. Τις διατάξεις του Ν. 3200/55 «περί διοικητικής αποκεντρώσεως» όπως τροποποιήθηκαν και συμπληρώθηκαν με το Ν.Δ/γμα 732/70.

4. Το υπ' αριθ. 183 Π.Δ (ΦΕΚ 70/Α'/5.6.86) «έγκριση τροποποιήσεων σχεδίων πόλεων και καθορισμός όρων και περιορισμών δόμησης από τους Νομάρχες».

5. Τις διατάξεις του Ν. 2218/94 (ΦΕΚ 90Α'/13.6.94) «Ίδρυση νομαρχιακής αυτοδιοίκησης, τροποποίηση διατάξεων για την πρωτοβάθμια αυτοδιοίκηση και την περιφέρεια και άλλες διατάξεις» όπως συμπληρώθηκαν με τις διατάξεις του Ν. 2240/94 (ΦΕΚ 153 Α'/16.9.94).

6. Την υπ' αριθ. 27/31.3.95 (ΦΕΚ 358Β'/4.5.95) απόφαση του Νομαρχιακού Συμβουλίου Τρικάλων «Εσωτερικός Οργανισμός Οργάνωσης και λειτουργίας της Νομαρχιακής Αυτοδιοίκησης Τρικάλων».

7. Το από 30.9.91 Π.Δ. (ΦΕΚ 810/Δ'/11.11.91) απόφασή μας «περί εγκρίσεως της πολεοδομικής μελέτης της πολεοδομικής ενότητας Ι».

8. Την υπ' αριθ. 170/96 γνωμοδότηση του Δημοτικού Συμβουλίου Τρικάλων υπέρ της προτεινόμενης τροποποίησης του σχεδίου πόλεως.

9. Την υπ' αριθ. 3η/πρ.17ο/26.11.96 γνωμοδότηση του Σ.Χ.Ο.Π. Ν. Τρικάλων υπέρ της έγκρισης της ανωτέρω τροποποίησης του εγκεκριμένου σχεδίου πόλεως Τρικάλων, αποφασίζουμε:

Εγκρίνουμε τις προτεινόμενες τροποποιήσεις και ασυμφωνίες του σχεδίου πόλης στην περιοχή τμήματος της Π.Ε. Ι δεξιά της οδού Καλαμπάκου (Νέα Ζωαγορά, μέχρι Ληθαίο ποταμό) όπου συντάσσεται η πράξη εφαρμογής, όπως αυτές εμφαίνονται στα από 21.10.96 θεωρημένα σχεδιαγράμματα κλίμακας 1:1000 αρ. πιν. (2) που συντάχθηκαν σύμφωνα με την αριθμ. 170/96 Α.Δ.Σ., ως κάτωθι:

Πινακίδα 1:

α) Μείωση του πλάτους του δρόμου, οδού Καλαμπάκας, στα Ο.Τ. Γ. 1108, Γ. 1126, Γ. 1153, Γ. 1154, Γ. 1155, Γ. 1156, Γ. 1157, Γ. 1161, Γ. 1162, Γ. 1196, Γ. 1226.

β) Μείωση του πλάτους του δρόμου, ανάμεσα στα Ο.Τ. Γ. 1152, Γ. 1153.

γ) Βελτίωση της οδού ανάμεσα στα Ο.Τ. Γ. 1161 - Γ. 1164.

δ) Χαρακτηρισμός πεζ/μου στα Ο.Τ. Γ. 1179.

ε) Μείωση του πλάτους της οδού στο Ο.Τ. Γ. 1181 ανάμεσα στις ιδιοκτησίες 36-42.

στ) Μείωση του πλάτους της οδού στο Ο.Τ. Γ. 1179 και χαρακτηρισμός πεζ/μου ανάμεσα στις ιδιοκτησίες 37, 40, 41.

ζ) Κατάργηση πρασιάς και μείωση του πλάτους του δρόμου ανάμεσα στα Ο.Τ. Γ. 1175 - Γ. 1176.

η) Βελτίωση του πεζ/μου στο Ο.Τ. Γ. 1193.

θ) Κατάργηση της πρασιάς στην ιδιοκτησία 49 στο Ο.Τ. Γ. 1198.

ι) Κατάργηση των πρασιών στο δρόμο ανάμεσα στα Ο.Τ. Γ. 1172(α) - Γ. 1171.

κ) Διάνοιξη πεζοδρόμου στο Ο.Τ. Γ. 1230.

Πινακίδα 3

α) Μείωση του πλάτους του δρόμου, οδού Καλαμπάκας, στα Ο.Τ. 1225, Γ. 1226, Γ. 1225, Γ. 1234, Γ. 1236, Γ. 1239(α), Γ. 1240.

β) Διάνοιξη πεζοδρόμου στο Ο.Τ. Γ. 1230.

γ) Μείωση του ΚΧ στο Ο.Τ. Γ. 1225.

δ) Κατάργηση του χώρου parcing (P) στο Ο.Τ. Γ. 1234(α).

ε) Χαρακτηρισμός πεζ/μου στο Ο.Τ. Γ. 1236.

στ) Βελτίωση της οδού στα Ο.Τ. Γ. 1238, Γ. 1241, Γ. 1240, Γ. 1239(α), Γ. 1239.

ζ) Διάνοιξη οδού στο Ο.Τ. Γ. 1237, Γ. 1237(α).

η) Βελτίωση της οδού στα Ο.Τ. Γ. 1221, Γ. 1257.

θ) Επιβολή πρασιάς πλ. 2,00μ. στο Ο.Τ. 1277.

ι) Μετατόπιση της οδού προς τα αριστερά, ανάμεσα στα Ο.Τ. Γ. 1263, Γ. 1264.


Από τις διατάξεις της απόφασης αυτής, δεν προκαλείται δαπάνη σε βάρος του προϋπολογισμού του Δήμου Τρικκαίων.

Η απόφαση αυτή να δημοσιευθεί στην Εφημερίδα της Κυβερνήσεως.

Τρίκαλα, 19 Δεκεμβρίου 1996

Ο Νομάρχης

ΣΤΕΦ. ΠΑΤΡΑΜΑΝΗΣ

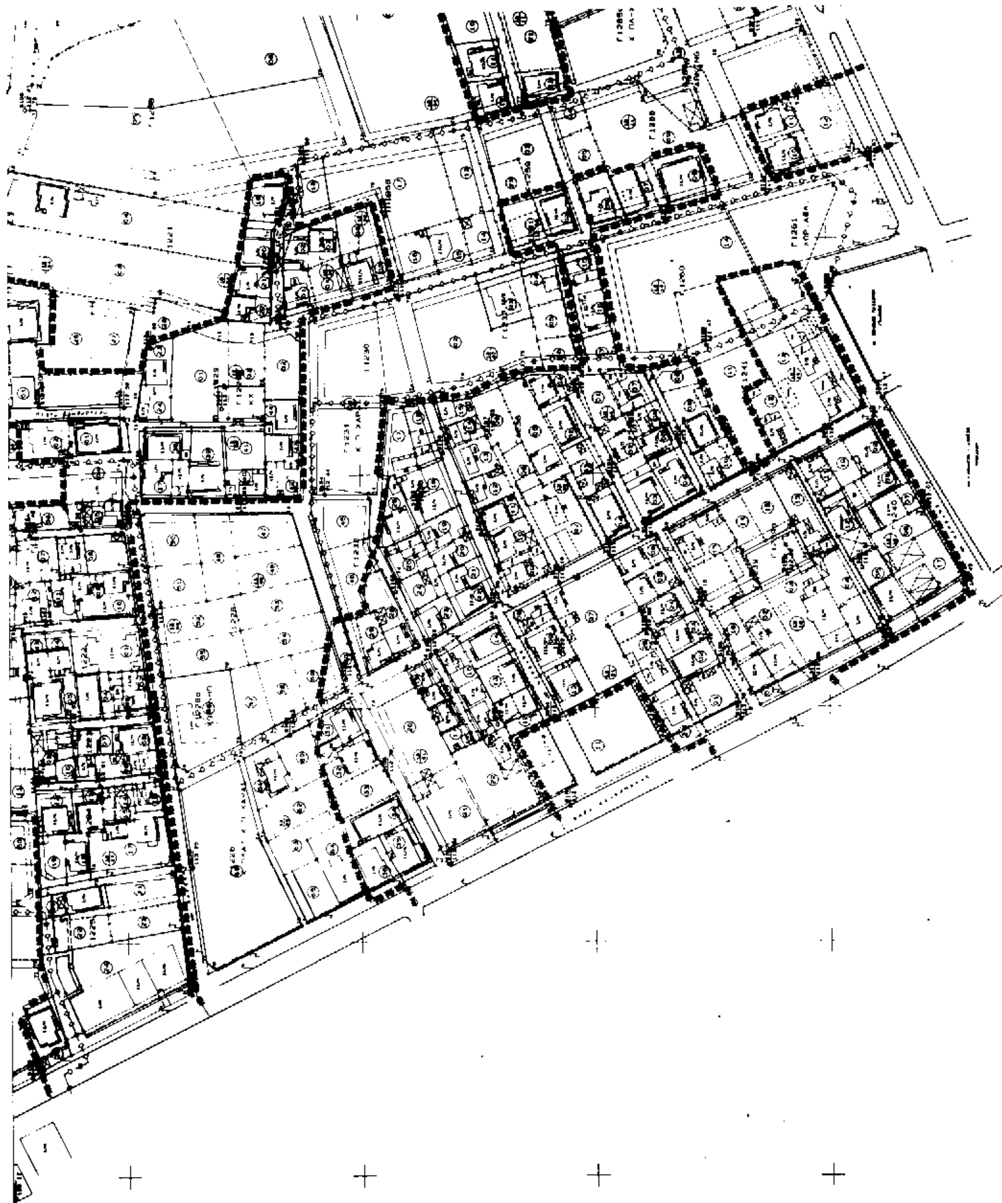













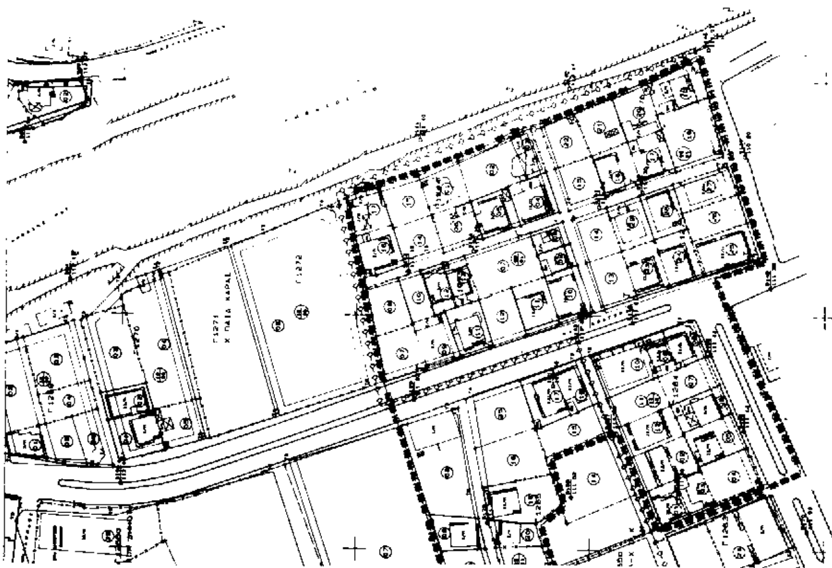

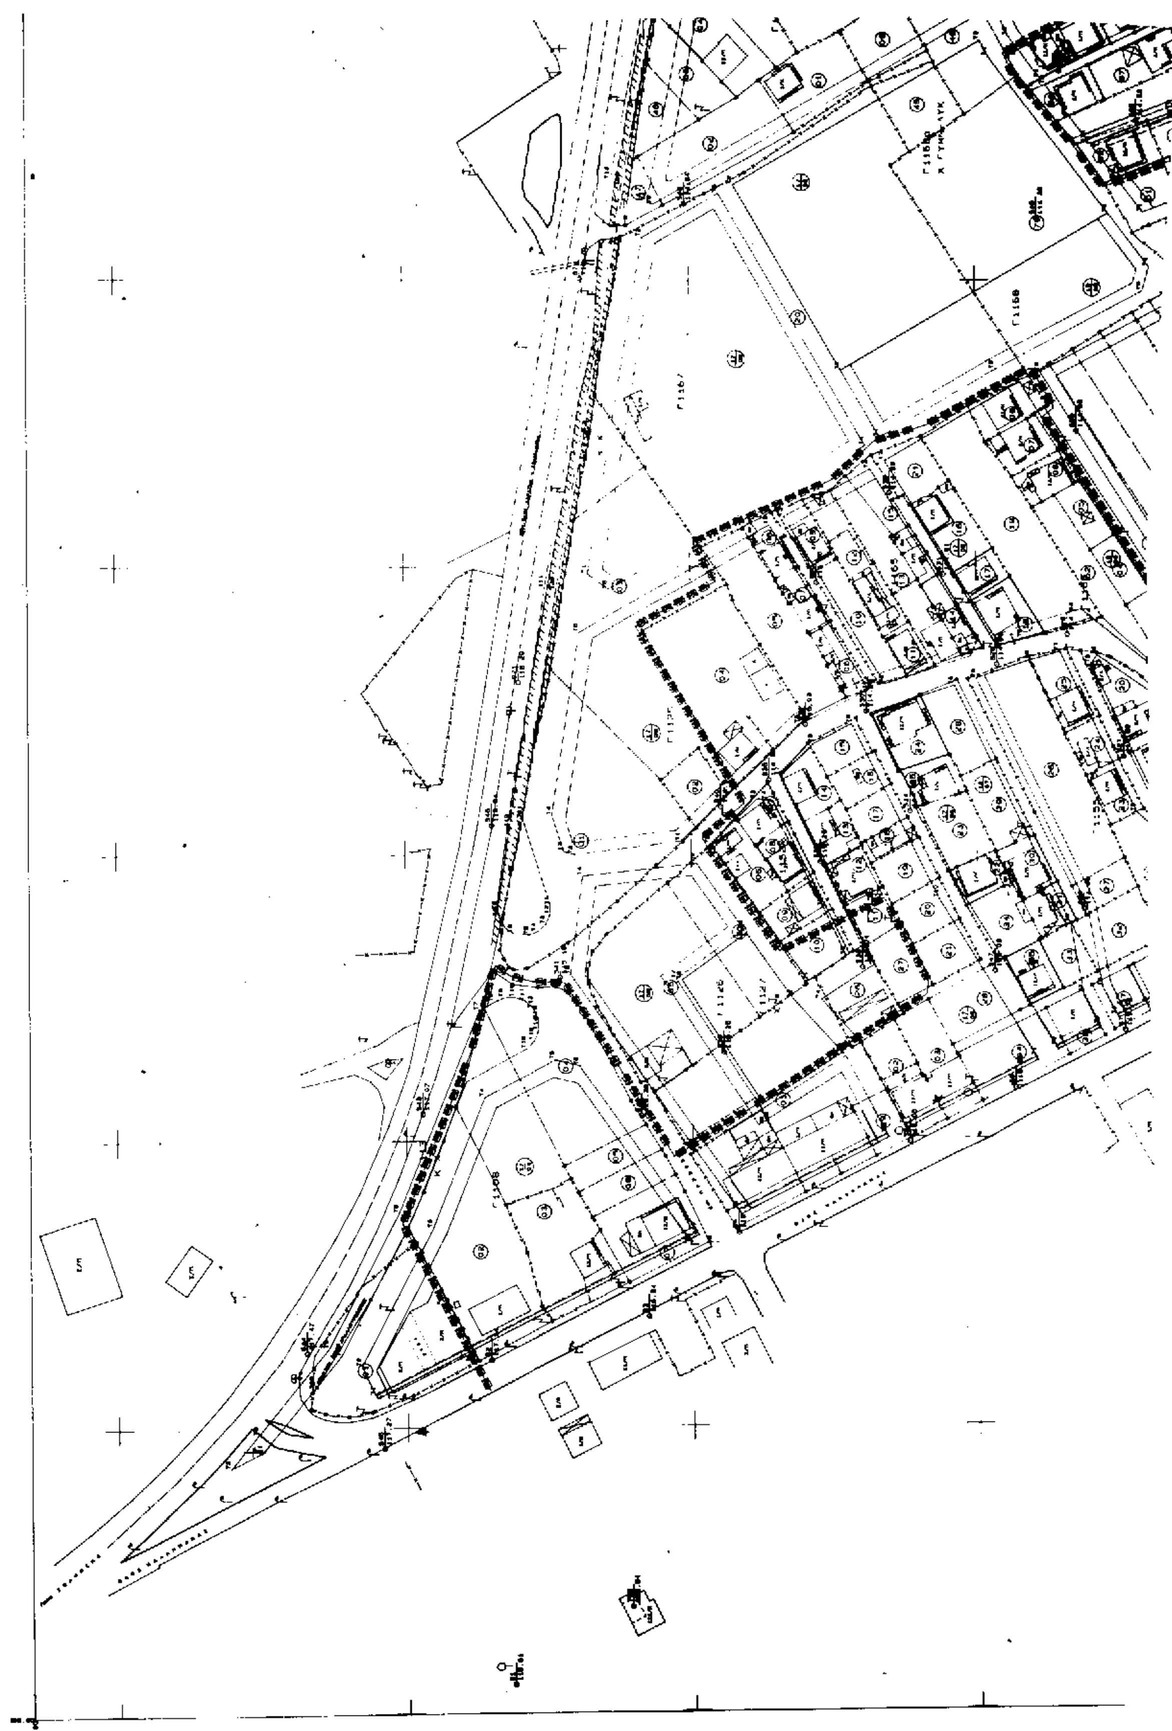

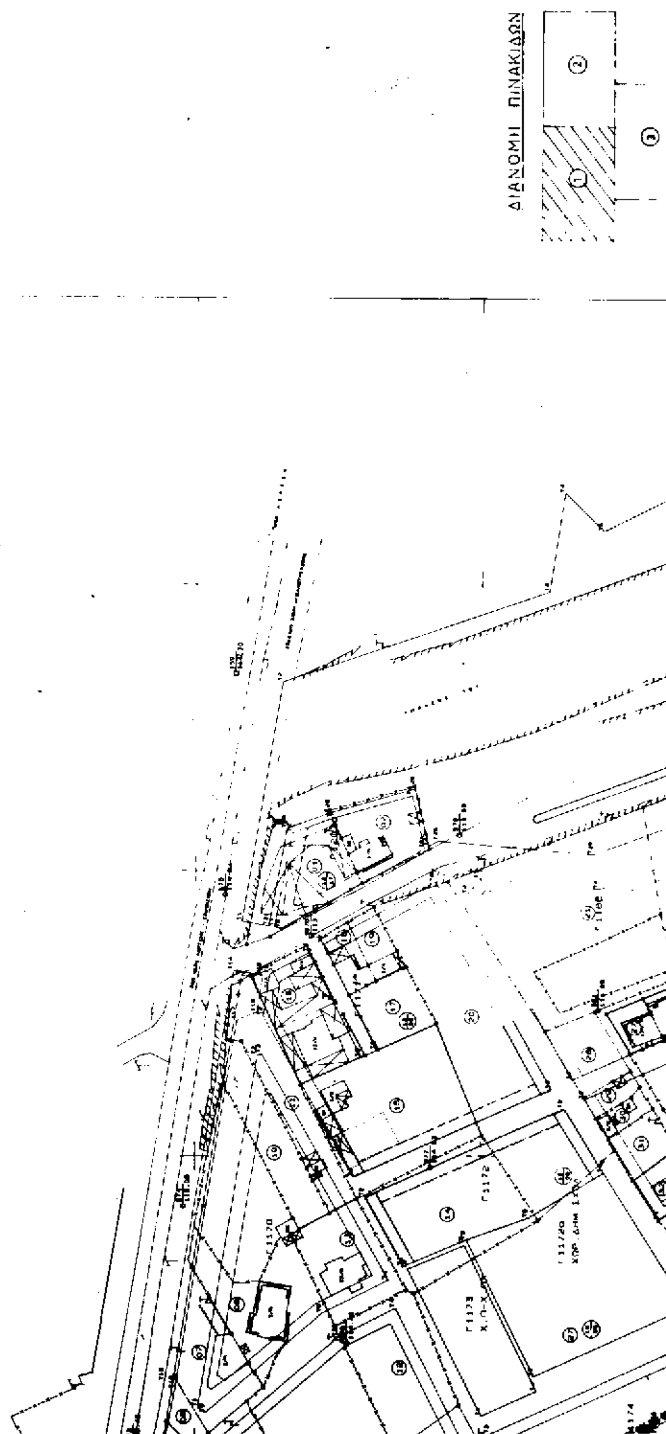
ΔΙΑΝΟΜΗ ΠΙΝΑΚΙΔΩΝ

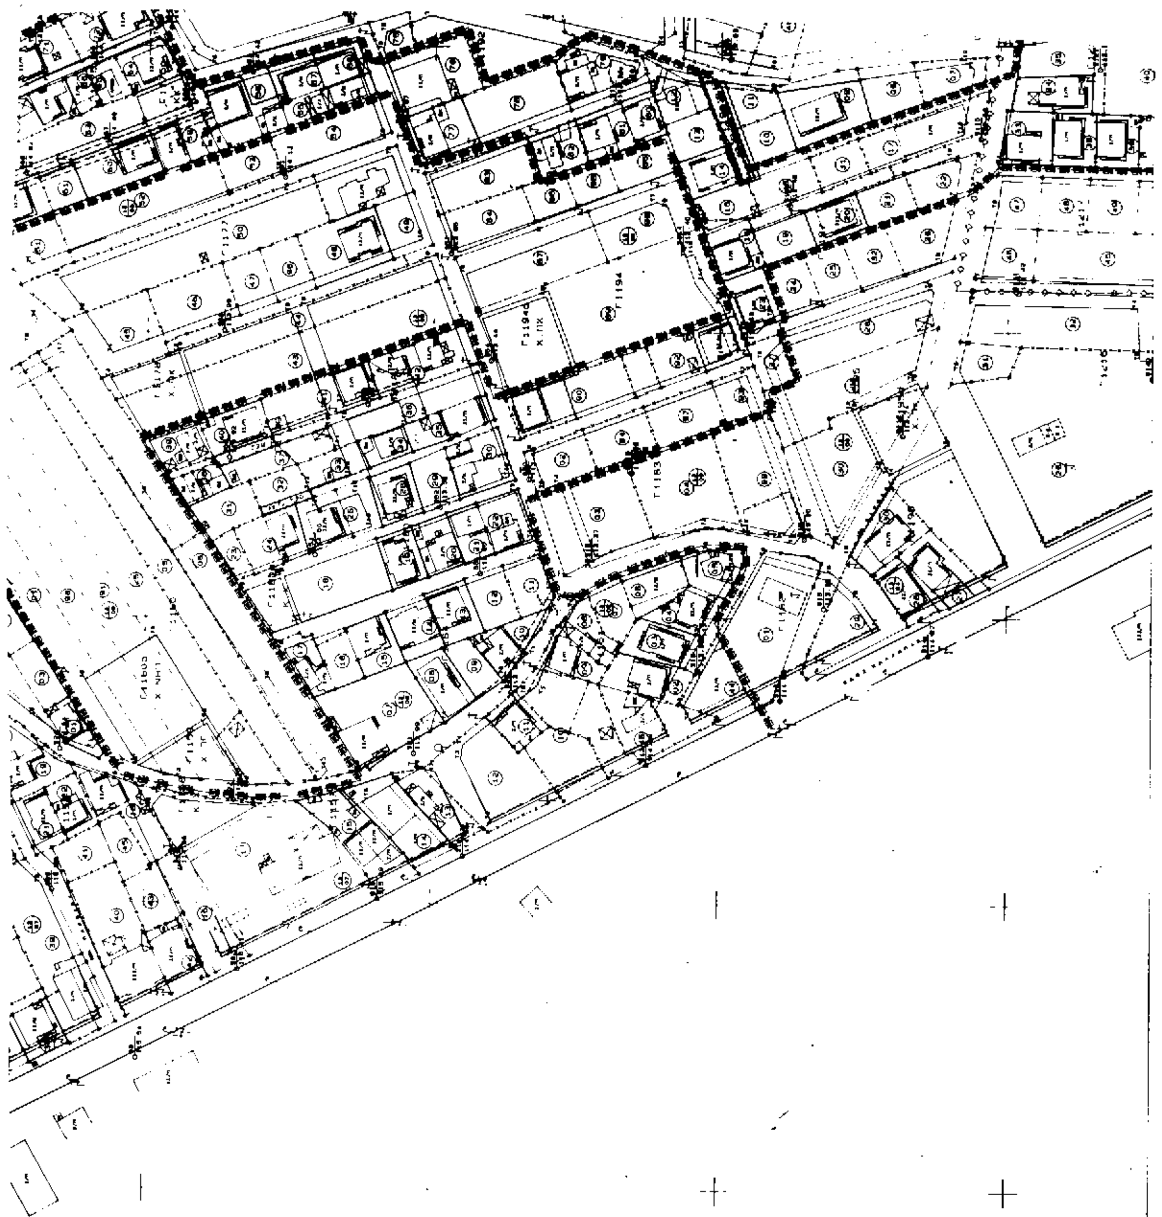



ΑΠΟ ΤΟ ΕΘΝΙΚΟ ΤΥΠΟΓΡΑΦΕΙΟ